

Gemeinde Bakum

Standortpotenzialstudie für Windenergie im Gemeindegebiet Bakum

Verbleibende Belange II




Planzeichenerklärung

Nachrichtliche Darstellung

- Gemeindegrenze Bakum
- 80 m Abstand zur Gemeindegrenze von Bakum
- Windenergieanlagen
- Sonstige Sondergebiete – Windenergie (FNP)
- Suchräume (Stand: 07.02.2024)

VERBLEIBENDE BELANGE II

- Gewerbliche Bauflächen (FNP)
 - Erdöllagerstätte – in Produktion (LBEG)
- Suchräume für schutzwürdige Böden (LBEG)**
- Böden mit hoher natürlicher Bodenfruchtbarkeit
 - Böden mit kulturgeschichtlicher Bedeutung
 - Böden mit naturgeschichtlicher Bedeutung
 - Seltene Böden

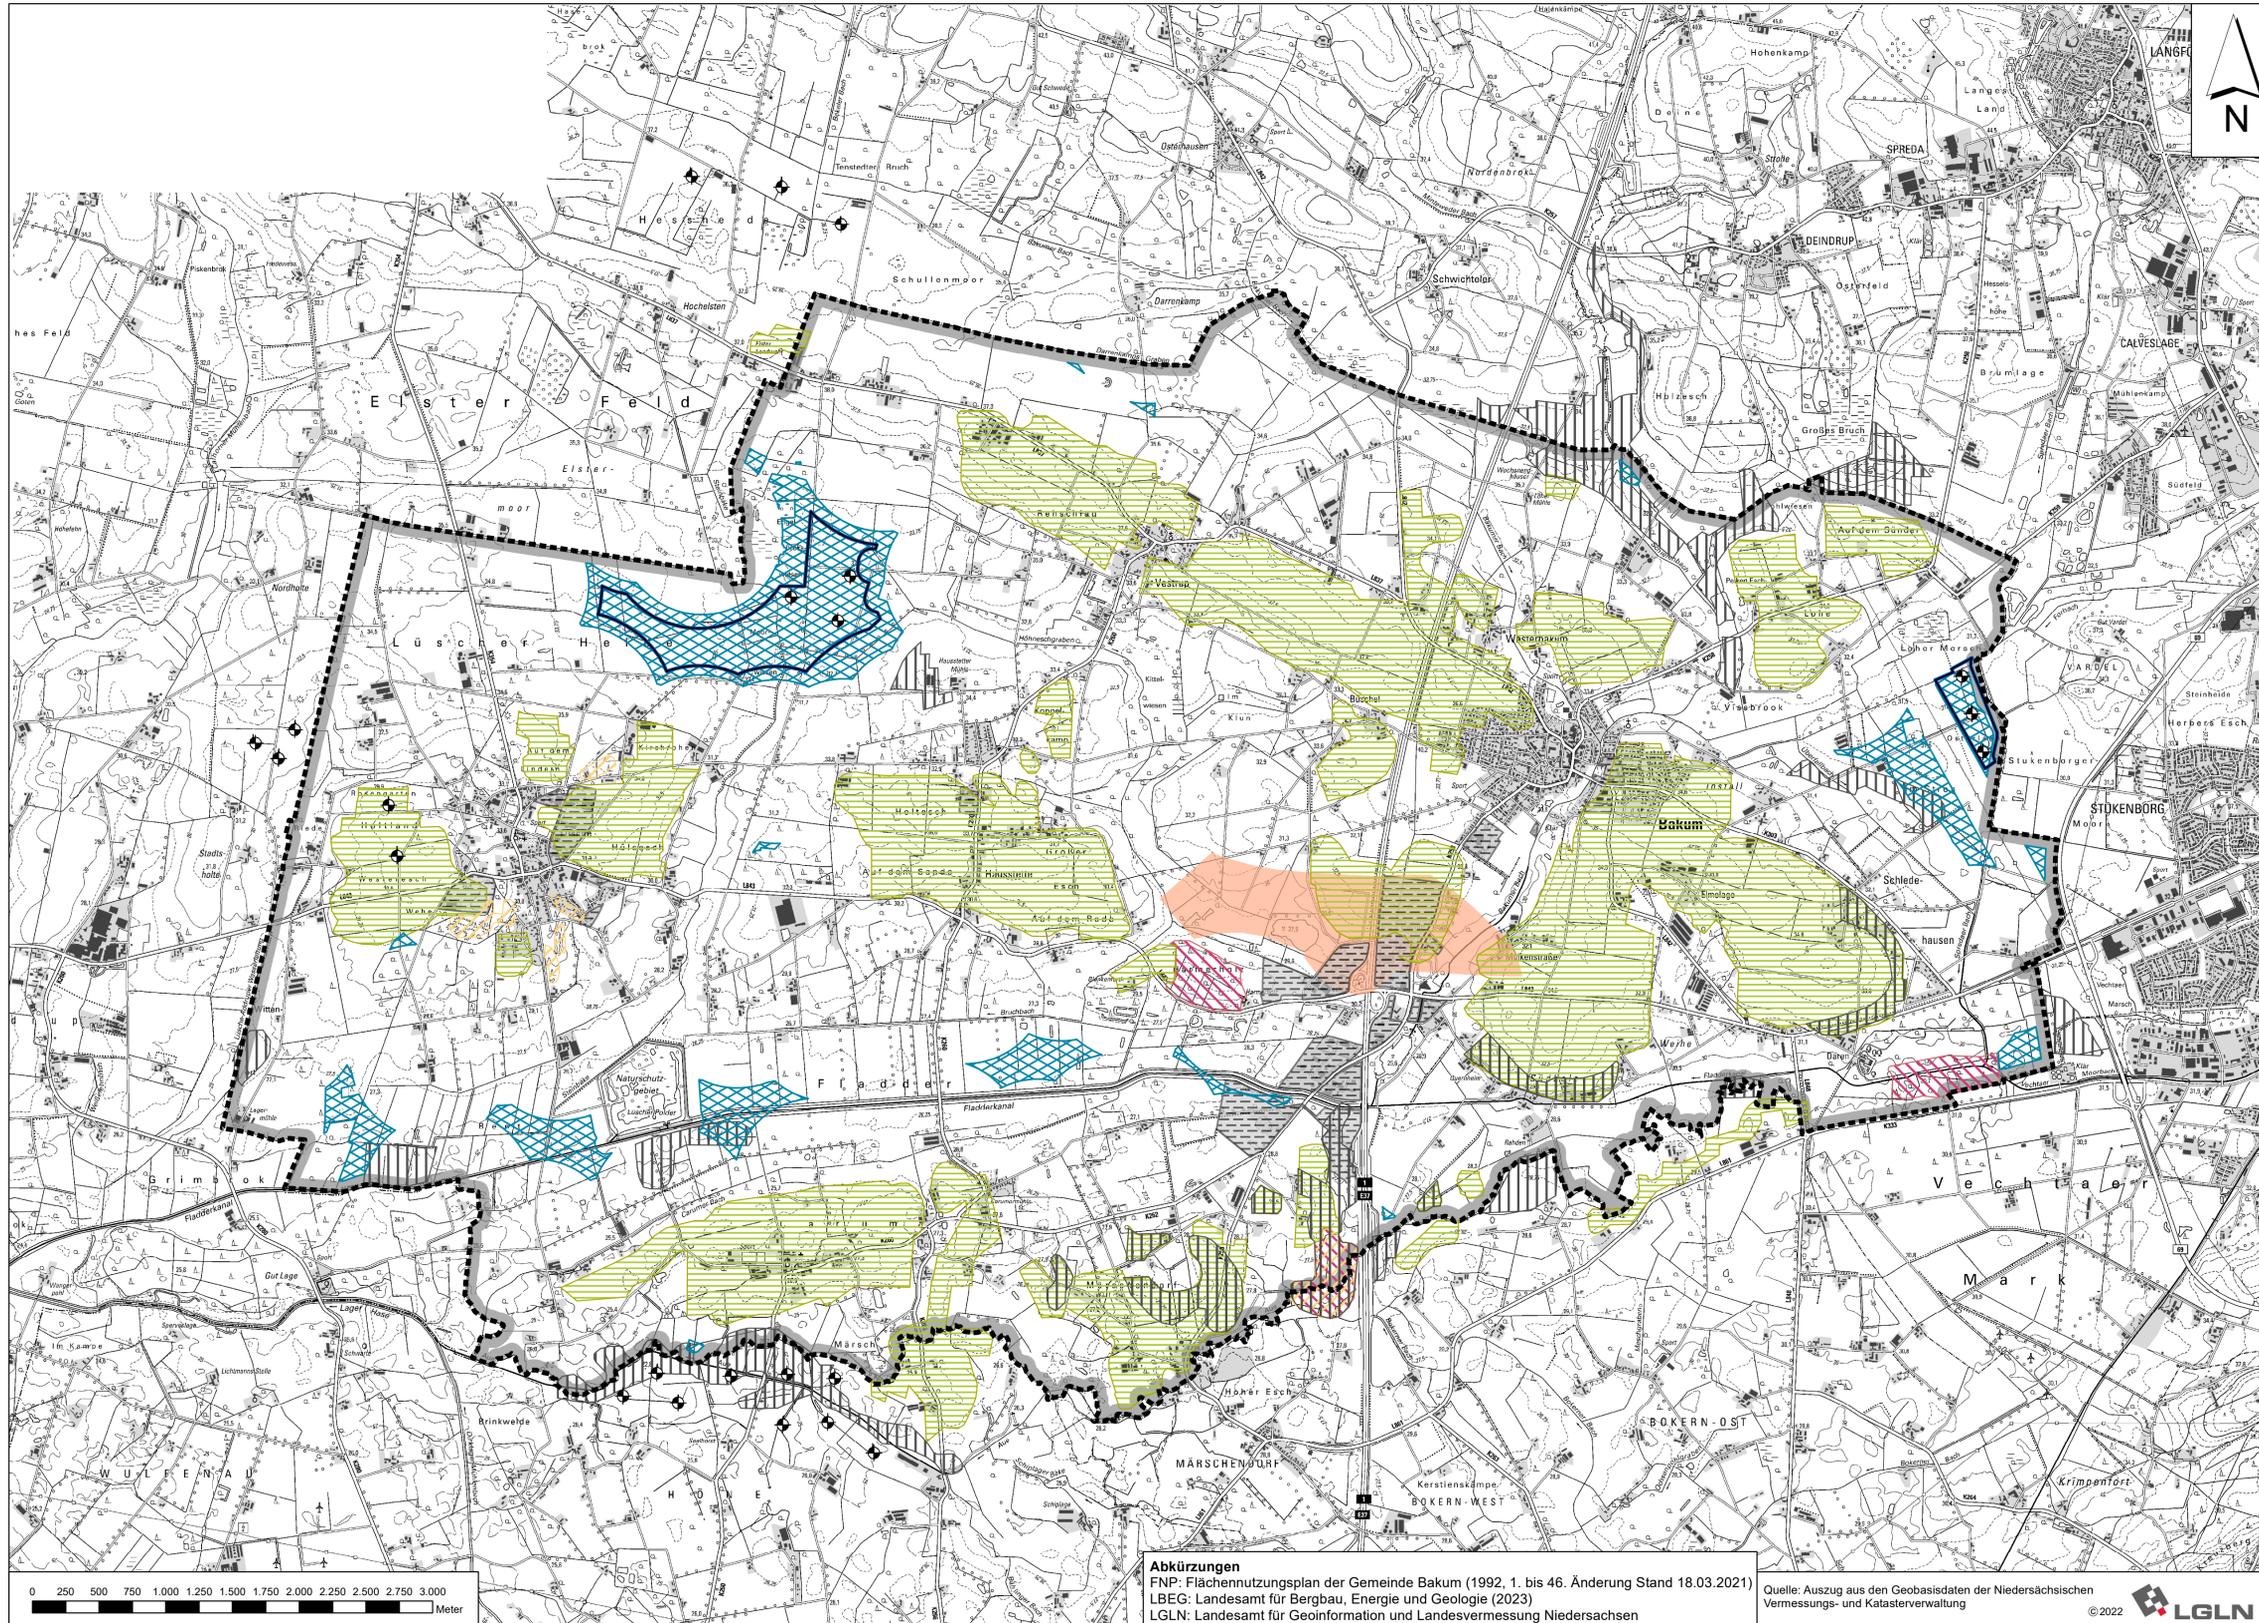

Quellen: s. Text

Gemeinde Bakum



Standortpotenzialstudie für Windenergie im Gemeindegebiet Bakum

Planart: Verbleibende Belange II

Maßstab Plan:	Projekt:	Datum		Unterschrift	
		1 : 25.000	22-3657	Bearbeitet:	02/24
	Plan-Nr. 6	Gezeichnet:	02/24	Kramer	
		Geprüft:	02/24	Bode	

Diekmann · Mosebach & Partner
 Regionalplanung · Stadt- und Landschaftsplanung · Entwicklungs- und Projektmanagement
 26180 Rastede · Oldenburger Straße 86 (04402) 977930-0 www.diekmann-mosebach.de



Abkürzungen
 FNP: Flächennutzungsplan der Gemeinde Bakum (1992, 1. bis 46. Änderung Stand 18.03.2021)
 LBEG: Landesamt für Bergbau, Energie und Geologie (2023)
 LGLN: Landesamt für Geoinformation und Landesvermessung Niedersachsen

Quelle: Auszug aus den Geobasisdaten der Niedersächsischen Vermessungs- und Katasterverwaltung

